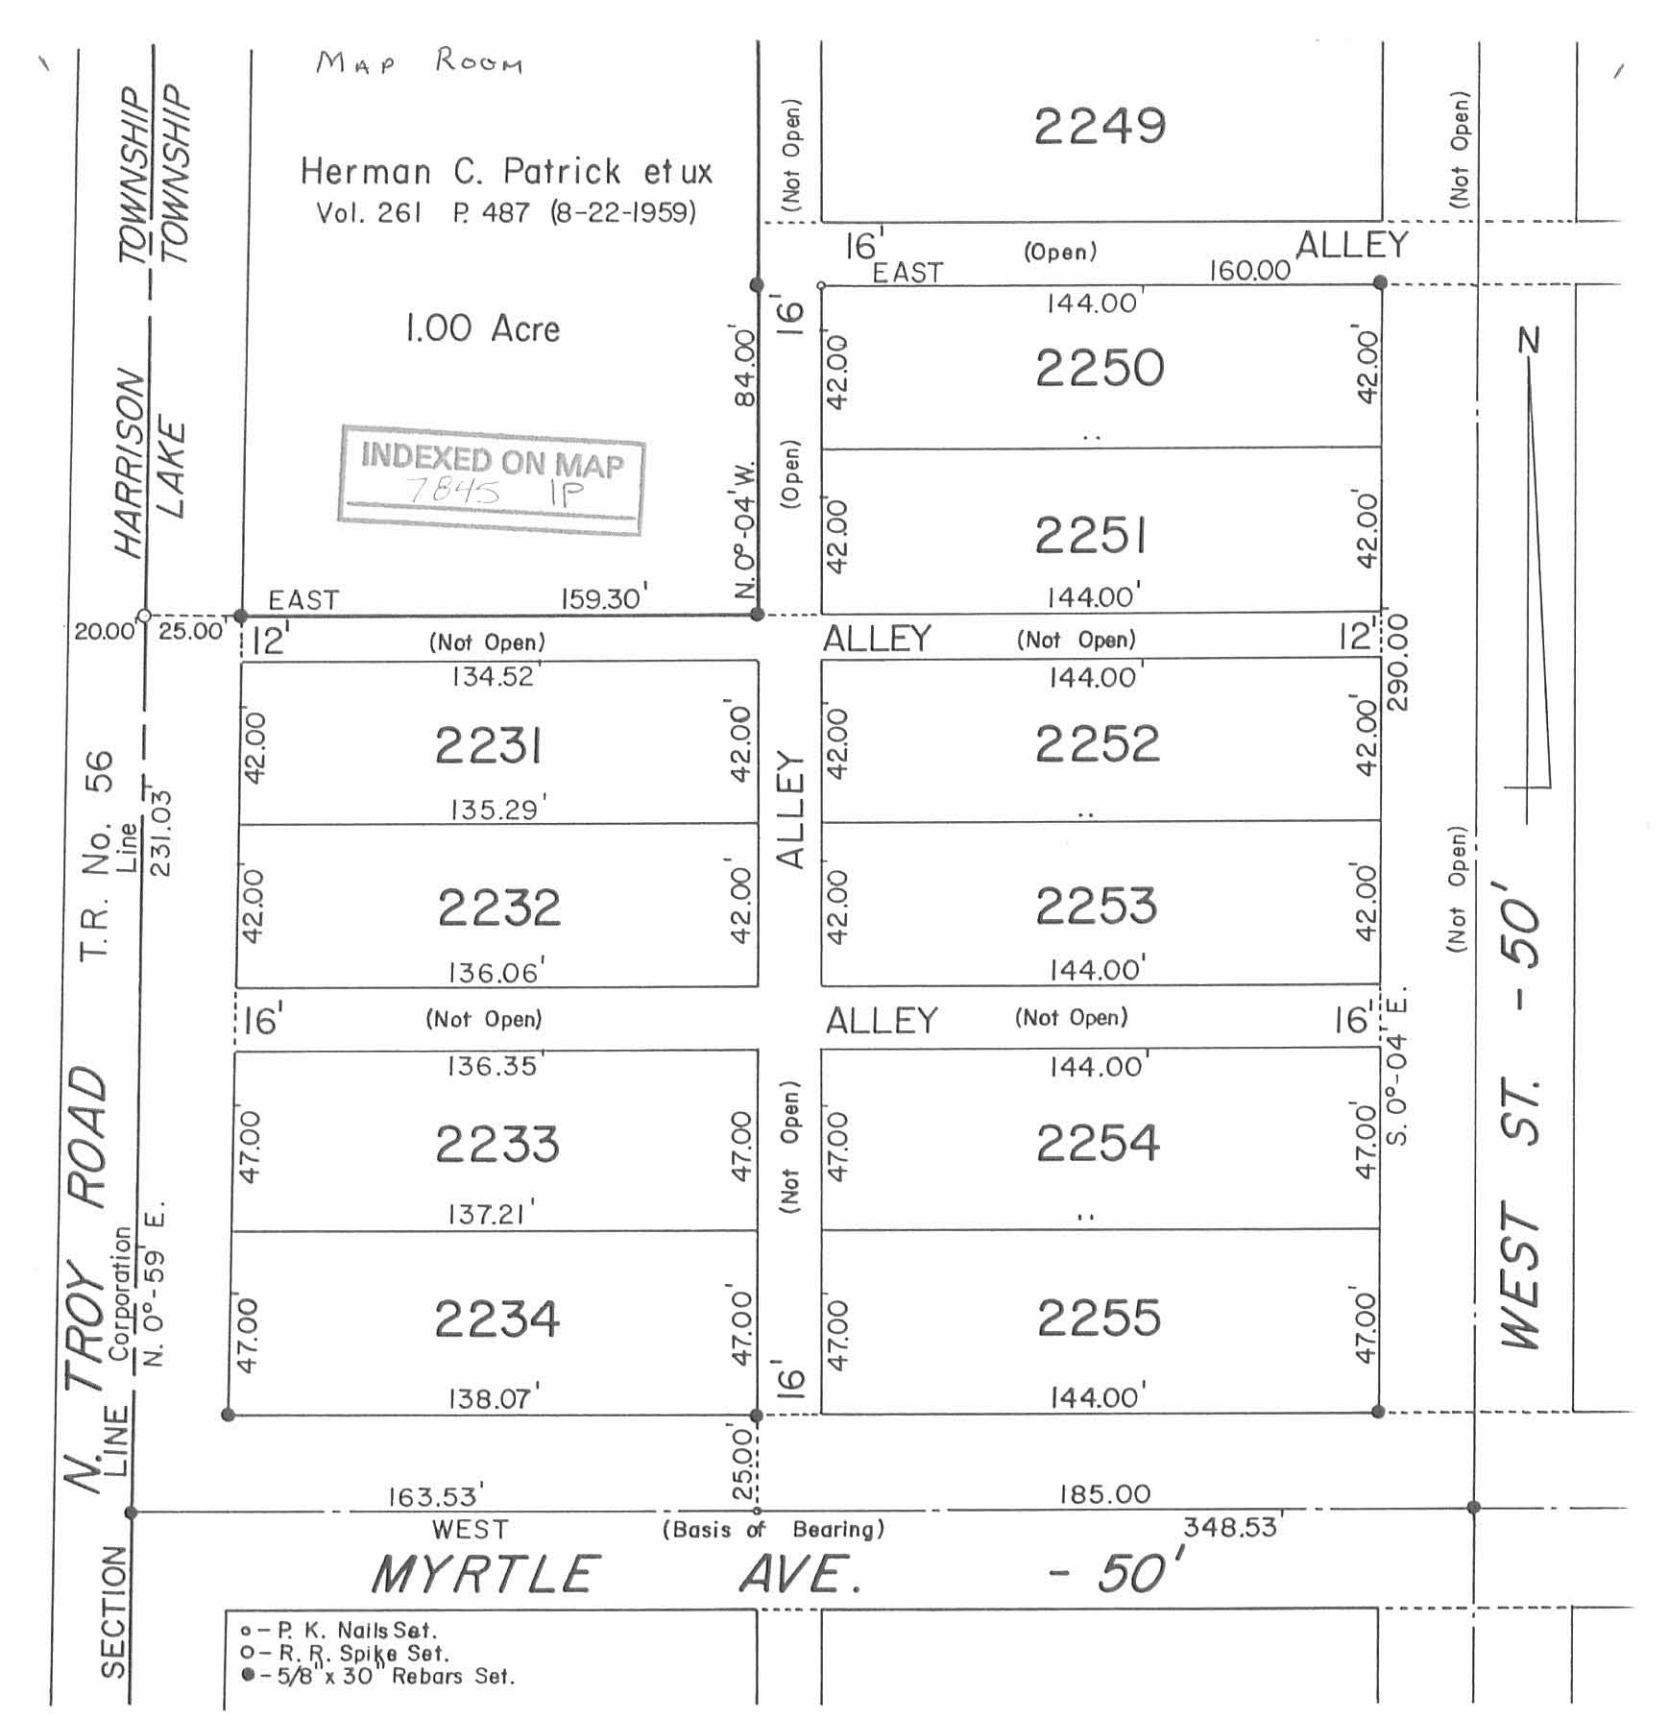

Reference:
J. E. McCracken Add. No. 2.

Daniel E. Gilbert

Daniel E. Gilbert, P. S.
Reg. Sur. No. 5402
400 N. Park St.
Bellefontaine, Ohio
43311

STATE OF OHIO
DANIEL E. GILBERT
5402
PROFESSIONAL SURVEYOR

Patrick Survey

Lots in J. E. McCracken Add. No. 2
City of Bellefontaine
Lake Township
Logan County, Ohio
July 26, 1989

Scale: 1" = 50'

089-044